

ΕΦΗΜΕΡΙΣ ΤΗΣ ΚΥΒΕΡΝΗΣΕΩΣ
ΤΗΣ ΕΛΛΗΝΙΚΗΣ ΔΗΜΟΚΡΑΤΙΑΣ

ΑΘΗΝΑ 23 ΣΕΠΤΕΜΒΡΙΟΥ 1986 | ΤΕΥΧΟΣ ΔΕΥΤΕΡΟ | ΑΡΙΘΜΟΣ ΦΥΛΛΟΥ 606

ΠΕΡΙΕΧΟΜΕΝΑ

ΥΠΟΥΡΓΙΚΕΣ ΑΠΟΦΑΣΕΙΣ & ΕΓΚΡΙΣΕΙΣ

Αριθ. Α2/ΠΜΥ/28820 (1)

Συμπλήρωση απόφασης διορισμού υπαλλήλων σύμφωνα με τις διατάξεις του Ν. 1476/1984.

Η ΥΠΟΥΡΓΟΣ ΠΟΛΙΤΙΣΜΟΥ

Με την αριθμ. 28276/16.6.1986 απόφαση της Υπουργού Πολιτισμού συμπληρώνεται η αριθμ. 51157/12.11.85 Υπουργική απόφαση και διορίζονται από 31.1.1986 σε μόνιμες θέσεις του Κλάδου ΥΕ7 Καθαριστών του ΥΠ.ΠΟ η Λαμπροπούλου Σοφία συζ. Ιωάννη και η Γρύλλη Ιωάννα του Ισίδωρου στον Δ' βαθμό ανάλογα με τα χρόνια υπηρεσίας τους μέχρι 31.1.1986 και επειδή έχουν τα λοιπά τυπικά και ουσιαστικά προσόντα, σύμφωνα με το νόμο.

2. Κατά τα λοιπά ισχύει η αριθμ. 51157/12.11.1985 απόφασή μας.

Η απόφαση αυτή να δημοσιευτεί στην Εφημερίδα της Κυβερνήσεως.

Η ΥΠΟΥΡΓΟΣ

ΑΜΑΛΙΑ - ΜΑΡΙΑ (ΜΕΛΙΝΑ) ΜΕΡΚΟΥΡΗ

Αριθ. Γ/1534/28108 **(2)**

Τροποποίηση απόφασης και αλλαγή ορίων προστασίας στον περιβάλλοντα χώρο της οικίας Λ. Μιχαηλίδη, στην οδό Βασ. Όλγας αριθ. 24 (18) στη Θεσσαλονίκη.

Η ΥΠΟΥΡΓΟΣ ΠΟΛΙΤΙΣΜΟΥ

Έχοντας υπόψη :

1. Τις διατάξεις : α) του Ν.1558/85 «περί Κυβέρνησης και Κυβερνητικών Οργάνων» που δημοσιεύθηκε στο ΦΕΚ 137/τ. Α'/26.7.85.

β) Του άρθρου 52 του Ν.5351/1932 «περί Αρχαιοτήτων».

γ) Του Ν.1469/50 «περί προστασίας ειδικής κατηγορίας οικοδομημάτων και έργων τέχνης μεταγενεστέρων του 1830»

δ) Του Ν.Δ. 941/77 «περί Οργανισμού του ΥΠΠΕ».

2. Το Π.Δ. 161/26.4.84 (ΦΕΚ 54/Α/30.4.84) «περί ανακατανομής αρμοδιοτήτων των Υπουργείων ΥΠΠΕ-ΥΧΟΠ.

3. Την ΥΑ/2753/67036/5.2.80 (ΦΕΚ 275/Β/29.3.80) με την οποία χαρακτηρίστηκε ως έργο τέχνης η οικία ιδιοκτησίας Μιχαηλίδη, στην οδό Βασ. 'Ολγας 24 (18) της Θεσσαλονίκης.

4. Την ΥΑ ΥΠΠΕ/ΔΙΛΑΠ/Γ/2048/42083/28.1.85 (ΦΕΚ 82/Β/13.2.85) με την οποία η προστασία του κτιρίου αυτού επεκτάθηκε και στον χώρο που το περιβάλλει.

5. Την από 7.1.86 αίτηση του ιδιοκτήτη για επανεξέταση της υπόθεσης.

6. Την ομόφωνη γνωμοδότηση του Κεντρικού Συμβουλίου Νεοτέρων Μνημείων με αρ. 4/15.5.86, ύστερα από παραπομπή σε αυτό του θέματος κατ' εισήγηση του Τμήματος Νεοτέρων Μνημείων, αποφασίζουμε :

1. Τροποποιούμε την ΥΑ ΥΠΠΕ/ΔΙΛΑΠ/Γ/2048/42083/28.1.85, που δημοσιεύθηκε στο ΦΕΚ 82/Β/13.2.85. στο σημείο που αναφέρεται στον περιβάλλοντα χώρο της χαρακτηρισμένης ως έργο τέχνης οικίας Λ. Μιχαηλίδη, στην οδό Βασ. 'Ολγας 24 (18) στη Θεσσαλονίκη.

2. Αίρεται η προστασία που καλύπτει τον περιβάλλοντα χώρο της οικίας Λ. Μιχαηλίδη, στο τμήμα που ορίζεται με τα στοιχεία (Δ, Γ, Ε, Η, Ζ, Α, Δ) στο τοπογραφικό διάγραμμα που συνοδεύει την παρούσα, με τον όρο ότι δε θα αλλάξει το ρυμοτομικό σχέδιο της πόλης στο σημείο αυτό.


3. Εξακολουθεί να ισχύει η προστασία που επιβλήθηκε με την ΥΑ ΥΠΠΕ/ΔΙΛΑΠ/Γ/2048/42083/28.1.85, σε όλο το υπόλοιπο τμήμα του χώρου που περιβάλλει την οικία Λ. Μιχαηλίδη, όπως αυτό ορίζεται με τα στοιχεία (Δ, Ε, Ι, Θ, Δ) στο τοπογραφικό διάγραμμα το οποίο αποτελεί αναπόσπαστο μέρος αυτής της Υπουργικής απόφασης.

Η απόφαση αυτή να δημοσιευθεί στην Εφημερίδα της Κυβερνήσεως.

Αθήνα, 30 Ιουνίου 1986

Η ΥΠΟΥΡΓΟΣ

ΑΜΑΛΙΑ - ΜΑΡΙΑ (ΜΕΛΙΝΑ) ΜΕΡΚΟΥΡΗ

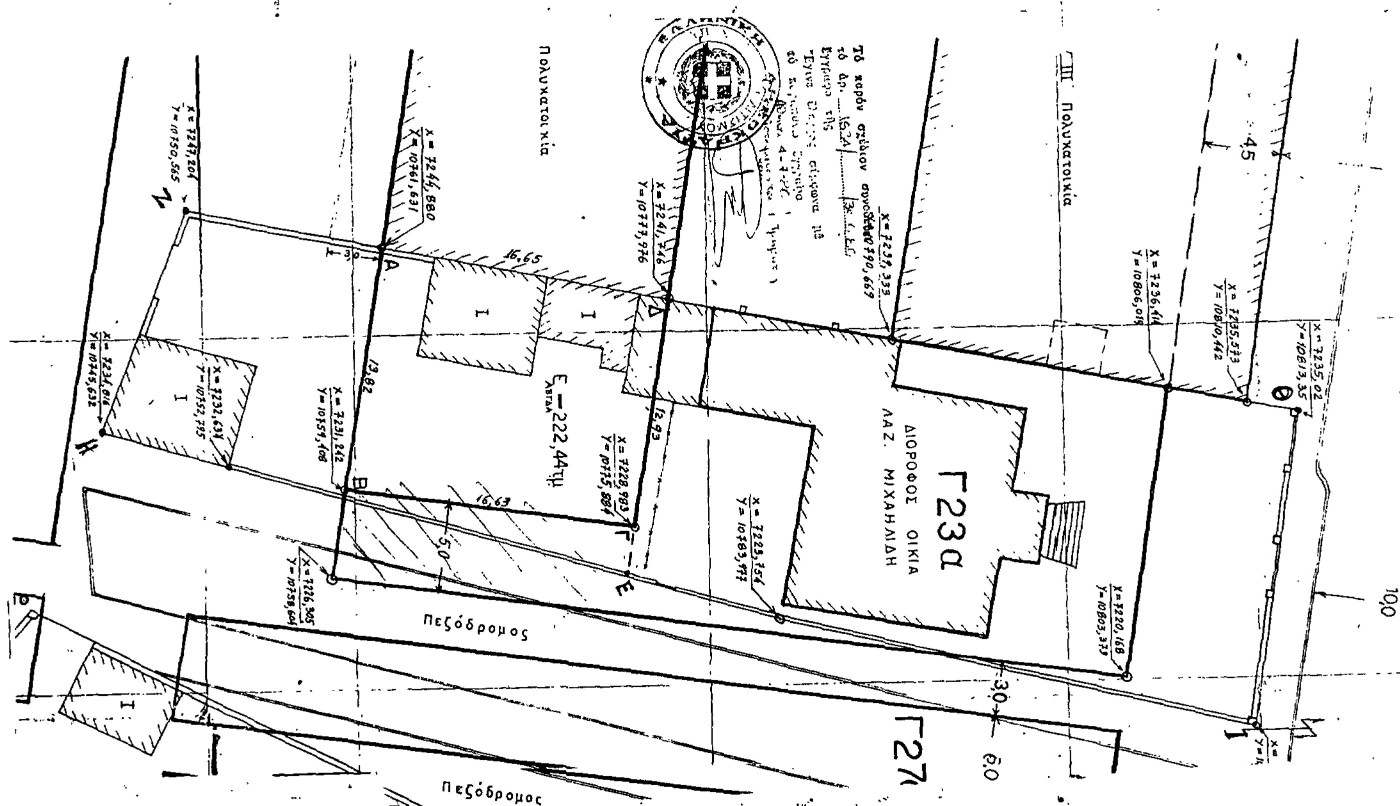

Αριθ. Γ/1805/28110 (3)

Χαρακτηρισμός ως έργου τέχνης του κτιρίου ιδιοκτησίας Σπύριτζη στην οδό Ι. Παπαδόπουλου 72 στον Πόρο Τροιζηνίας μαζί με τον περιβάλλοντα αυτό χώρο.

Η ΥΠΟΥΡΓΟΣ ΠΟΛΙΤΙΣΜΟΥ

Έχοντας υπόψη:

1. Τις διατάξεις: α) του Ν.1558/85 «περί Κυβέρνησης και Κυβερνητικών Οργάνων» που δημοσιεύθηκε στο ΦΕΚ 137/Α/26.7.85.

β) Του άρθρου 52 του Ν.5351/1932 «περί Αρχαιοτήτων».

γ) Του Ν. 1469/50 «περί προστασίας ειδικής κατηγορίας οικοδομημάτων και έργων τέχνης μεταγενεστέρων του 1830»

δ) Του Π.Δ.941/77 «περί Οργανισμού του ΥΠΠΕ».

ε) Την ΥΑ αριθ. ΟΕ/39750/6.8.85 «Μεταβίβαση αρμοδιοτήτων και δικαιώματος υπογραφής «Με εντολή Υπουργού» στους Γενικό Γραμματέα, Διευθυντές και Τμηματάρχες της Κεντρικής Υπηρεσίας του Υπουργείου Πολιτισμού» (ΦΕΚ 486/Β/6.8.85).

2. Το Π.Δ.161/26.4.84 (ΦΕΚ 54/Α/30.4.84) «περί ανακατανομής αρμοδιοτήτων των Υπουργείων ΥΠΠΕ-ΥΧΟΠ».

3. Το έγγραφο αρ. 364/14.3.86 και την εισήγηση της 1ης Εφορείας Νεοτέρων Μνημείων.

4. Την ομόφωνη γνωμοδότηση του Τοπικού Συμβουλίου Μνημείων Στερεάς Ελλάδας με αριθμό 6/28.4.86, αποφασίζουμε:

Χαρακτηρίζουμε ως έργο τέχνης που χρειάζεται ειδική κρατική προστασία, σύμφωνα με το Ν.1469/50, το κτίριο που βρίσκεται στην οδό Ι. Παπαδοπούλου 72 στον Πόρο Τροιζηνίας, ιδιοκτησίας Σπύριτζη (πρώην Γ. Μιχαήλου), μαζί με τον περιβάλλοντα αυτό χώρο, όπως αυτός σημειώνεται στο τοπογραφικό διάγραμμα με τα στοιχεία ΑΒΓΔΕΖΗΘΙΑ (το οποίο αποτελεί αναπόσπαστο μέρος αυτής της Υπουργικής Απόφασης), γιατί παρουσιάζει ιδιαίτερο αρχιτεκτονικό και μορφολογικό ενδιαφέρον.


Αποτελεί χαρακτηριστικό δείγμα νεοκλασικής αρχιτεκτονικής, όπως αυτή αναπτύχθηκε στην περιοχή στα τέλη του 19ου αι. Είναι κτίριο διώροφο που χαρακτηρίζεται από λιτότητα και συμμετρία στην οργάνωση των όψεων. Πολύ αξιόλογα είναι και τα επί μέρους μορφολογικά στοιχεία του κτιρίου, όπως είναι τα πλαίσια των ανοιγμάτων, τα περίτεχνα μαρμάρινα φουρούσια που στηρίζουν τον εξώστη, το χυτοσιδηρό κιγκλίδωμα, οι διακοσμητικές σταγόνες και τα ακροκέραμα στο τελείωμα της στέγης, η τζαμαρία του δημιουργεί ημιυπαίθριο χώρο στο εσωτερικό της αυλής, τα δάπεδα των δωματίων και άλλα.

Όλα τα παραπάνω στοιχεία, το καθένα ξεχωριστά και στο σύνολό τους, συνθέτουν την έννοια του έργου τέχνης σύμφωνα με την έννοια του Ν.1469/50.

Η απόφαση αυτή να δημοσιευθεί στην Εφημερίδα της Κυβερνήσεως.

Αθήνα, 4 Ιουλίου 1986

Με εντολή Υπουργού
Η Προϊσταμένη
ΜΑΡΙΑ ΜΙΧΑΗΛΙΔΟΥ

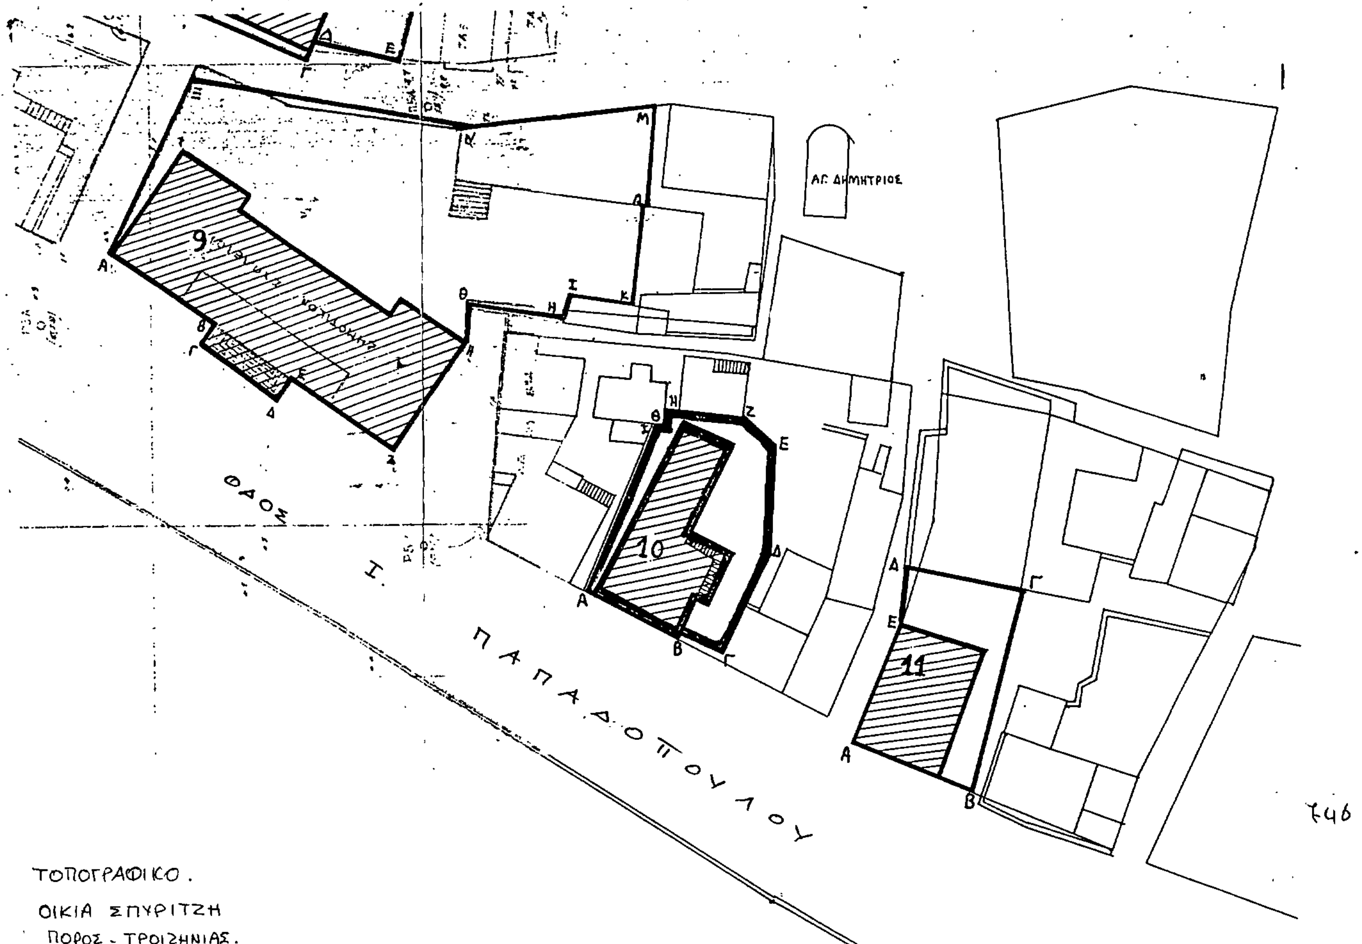

Αριθ. Γ/1798/29327 (4)

Χαρακτηρισμός ως έργου τέχνης του κτιρίου, ιδιοκτησίας Σαμπάνη και του περιβάλλοντος χώρου του, στον Πόρο Τροιζηνίας.

Η ΥΠΟΥΡΓΟΣ ΠΟΛΙΤΙΣΜΟΥ

Έχοντας υπόψη :

1. Τις διατάξεις :

α) Του Ν. 1558/85 «περί Κυβέρνησης και Κυβερνητικών Οργάνων» που δημοσιεύθηκε στο ΦΕΚ 137/τΑ/26.7.85.

β) Του άρθρου 52 του Ν. 5351/1932 «περί Αρχαιοτήτων».

γ) Του Ν. 1469/50 «περί προστασίας ειδικής κατηγορίας οικοδομημάτων και έργων τέχνης μεταγενεστέρων του 1830»

δ) Του Π.Δ. 941/77 «περί Οργανισμού του ΥΠΠΕ».

ε) Την ΥΑ αριθ. ΟΕ/39750/6.8.85 «Μεταβίβαση αρμοδιοτήτων και δικαιώματος υπογραφής «Με εντολή Υπουργού» στους Γενικό Γραμματέα, Διευθυντές και Τμηματάρχες της Κεντρικής Υπηρεσίας του Υπουργείου Πολιτισμού», (ΦΕΚ 486/Β/6.8.85).

2. Το Π.Δ. 161/26.4.84 (ΦΕΚ 54/Α/30.4.84) «περί ανακατανομής αρμοδιοτήτων των Υπουργείων ΥΠΠΕ-ΥΧΟΠ».

3. Την εισήγηση των αρχιτεκτόνων της 1ης Εφορείας Νεοτέρων Μνημείων σχετικά με τον οικισμό του Πόρου.

4. Την ομόφωνη γνωμοδότηση του Τοπικού Συμβουλίου Μνημείων Στερεάς Ελλάδας με αριθμό 6/28.4.86, αποφασίζουμε :

Χαρακτηρίζουμε ως έργο τέχνης που χρειάζεται ειδική κρατική προστασία, σύμφωνα με τις διατάξεις του Ν. 1469/1950, το κτίριο ιδιοκτησίας Σαμπάνη, μαζί με τον περιβάλλοντα χώρο του όπως φαίνεται με στοιχεία ΑΒΓΔΕΑ στο τοπογραφικό διάγραμμα το οποίο αποτελεί αναπόσπαστο μέρος αυτής της Υπουργικής απόφασης, στον Πόρο Τροιζηνίας, διότι αποτελεί αξιόλογο δείγμα κτιρίου του όψιμου 19ου αιώνα στην περιοχή και συγκεκριμένα : είναι διώροφο με ημιυπόγειο, λιθόκτιστο, με λιτό κυβισμένο όγκο, και κτισμένο με νεοκλασική νοοτροπία. Στις όψεις παρουσιάζει συμμετρία. Η στέγη είναι κεραμοσκεπής με ακροκέραμα. Υπάρχουν τραβηχτά κοσμήματα, μαρμάρινος εξώστης με ανάγλυφα κοσμήματα, μαρμάρινα φουρούσια και επιμελημένη σιδεριά, και επιβλητική θύρα εισόδου. Στο εσωτερικό ενδιαφέρον παρουσιάζουν το μαρμάρινο τζάκι, η ξυλόγλυπτη διαχωριστική θύρα και η ξύλινη σκάλα.

Όλα τα παραπάνω στοιχεία το καθένα χωριστά αλλά και στο σύνολό τους συνθέτουν την έννοια του έργου τέχνης, σύμφωνα με τις διατάξεις του Ν. 1469/50.

Η απόφαση αυτή να δημοσιευθεί στην Εφημερίδα της Κυβερνήσεως.

Αθήνα, 11 Ιουλίου 1986

Η Προϊσταμένη
ΜΑΙΡΗ ΜΙΧΑΗΛΙΔΟΥ



Αριθ. Γ/586/23972 (5)

Χαρακτηρισμός ως ιστορικού διατηρητέου μνημείου και ως έργου τέχνης του Δημοτικού Σχολείου Ακράτας, ιδιοκτησίας της Κοινότητας Ακράτας.

Η ΥΠΟΥΡΓΟΣ ΠΟΛΙΤΙΣΜΟΥ

Έχοντας υπόψη :

1. Τις διατάξεις : α) του Ν. 1558/85 «περί Κυβέρνησης και Κυβερνητικών Οργάνων» που δημοσιεύθηκε στο ΦΕΚ 137/τ.Α'/26.7.85.

β) Του άρθρου 52 του Ν.5351/1932 «περί Αρχαιοτήτων».

γ) Του Ν. 1469/50 «περί προστασίας ειδικής κατηγορίας οικοδομημάτων και έργων τέχνης μεταγενεστέρων του 1830».

δ) Του Π.Δ.941/77 «περί Οργανισμού του ΥΠΠΕ».

ε) Την ΥΑ αριθ. ΟΕ/39750/6.8.85 «πιρί μεταβιβάσεως αρμοδιοτήτων και δικαιώματος υπογραφής «Με εντολή Υπουργού» στους Γενικό Γραμματέα, Διευθυντές και Τμηματάρχες της Κεντρικής Υπηρεσίας του Υπουργείου Πολιτισμού» (ΦΕΚ 486/Β/6.8.85).

2. Το Π.Δ. 161/26.4.84 (ΦΕΚ 54/Α/30.4.84) «περί ανακατανομής αρμοδιοτήτων των Υπουργείων ΥΠΠΕ-ΥΧΟΠ».

3. Το με αριθ. 566/6.6.1986 διαβιβαστικό έγγραφο της 2ης Εφορείας Νεοτέρων Μνημείων και τα υπόλοιπα στοιχεία του φακέλου.

4. Την ομόφωνη γνωμοδότηση του Τοπικού Συμβουλίου Μνημείων Νοτιοδυτικής Ελλάδας με αριθμό 3/22.5.1986, αποφασίζουμε :

Χαρακτηρίζουμε ως ιστορικό διατηρητέο μνημείο και ως έργο τέχνης που χρειάζεται ειδική κρατική προστασία, σύμφωνα με τις διατάξεις του Ν.1469/50, το κτίριο του Δημοτικού Σχολείου Ακράτας ιδιοκτησίας της Κοινότητας Ακράτας διότι : Αποτελεί τυπικό δείγμα σχολείου των αρχών του αιώνα, αφού κτίσθηκε το 1900 με χρήματα του κληροδοτήματος Συγγρού σε σχέδια του αρχιτέκτονα Δημ. Καλλία, και με την τυπική κάτοψη των σχολείων της εποχής. Είναι σημείο αναφοράς του οικισμού, ένα από τα παλαιότερα και αξιολογότερα κτίριά του. Έχει νεοκλασική πρόσοψη με έντονη αξονική συμμετρία, πλαίσια σε όλα τα ανοίγματα πεσούς σε όλες τις ακμές και φαρδιά ταινία στην επίστεψη ενώ η στατική του κατάσταση είναι άριστη.

Η απόφαση αυτή να δημοσιευθεί στην Εφημερίδα της Κυβερνήσεως.

Αθήνα, 4 Ιουλίου 1986

Με εντολή Υπουργού
Η Προϊσταμένη
Μ. ΜΙΧΑΗΛΙΔΟΥ

Αριθ. Γ/1795/29326 (6)

Χαρακτηρισμός ως έργου τέχνης που χρειάζεται ειδική κρατική προστασία του κτιρίου ιδιοκτησίας Γιαννηκώστα, Ζάννου και Δραγούμη στον Πόρο Τροιζηνίας «Βίλλα Γαλήνη».

Η ΥΠΟΥΡΓΟΣ ΠΟΛΙΤΙΣΜΟΥ

Έχοντας υπόψη :

1. Τις διατάξεις α) Του Ν. 1558/85 «περί Κυβέρνησης και Κυβερνητικών Οργάνων» που δημοσιεύθηκε στο ΦΕΚ 137/τ. Α/26.7.85.

β) Του άρθρου 52 του Ν. 5351/1932 «περί Αρχαιοτήτων».

γ) Του Ν. 1469/50 «περί προστασίας ειδικής κατηγορίας οικοδομημάτων και έργων τέχνης μεταγενεστέρων του 1830».

δ) Του Π.Δ. 941/77 «περί Οργανισμού του ΥΠΠΕ».

ε) Την ΥΑ αριθ. ΟΕ/39750/6.8.85 «Μεταβίβαση αρμοδιοτήτων και δικαιώματος υπογραφής «Με εντολή Υπουργού» στους Γενικό Γραμματέα, Διευθυντές και Τμηματάρχες της Κεντρικής Υπηρεσίας του Υπουργείου Πολιτισμού» (ΦΕΚ 486/Β/6.8.85).

2. Το Π.Δ. 161/26.4.84 (ΦΕΚ 54/Α/30.4.84) «περί ανακατανομής αρμοδιοτήτων των Υπουργείων ΥΠΠΕ-ΥΧΟΠ».

3. Το έγγραφο αρ. 364/14.3.86 και την εισήγηση της 1ης Εφορείας Νεοτέρων Μνημείων.

4. Την ομόφωνη γνωμοδότηση του Τοπικού Συμβουλίου Μνημείων Στερεάς Ελλάδας με αριθμό 6/28.4.86, αποφασίζουμε :

Χαρακτηρίζουμε ως έργο τέχνης που χρειάζεται ειδική κρατική προστασία σύμφωνα με το Ν. 1469/50 το κτίριο ιδιοκτησίας Ιωάννη Γιαννηκώστα, Αλεξάνδρας συζ. Κλεάνθου Ζάννου και Μάρκου Ν. Δραγούμη, που βρίσκεται στα Νεώρεια του Πόρου Τροιζηνίας, (γνωστό ως «Βίλλα Γαλήνη») μαζί με τα προσκτίσματά του και με ζώνη προστασίας, 500 μέτρων από το περίγραμμα των κτιρίων, γιατί παρουσιάζει μεγάλο αρχιτεκτονικό και μορφολογικό ενδιαφέρον. Κτίστηκε το 1892 σε σχέδια του αρχιτέκτονα Μεταξά από το Δημήτριο Ι. Δραγούμη. Αποτελείται από ισόγειο και όροφο. Είναι κτίριο λιθόκτιστο, κατασκευασμένο από πέτρα της Αίγινας. Η σύνθεση των όγκων και των μορφολογικών στοιχείων καθιστούν τη «Βίλλα Γαλήνη» ένα από τα ωραιότερα κτίρια του Πόρου. Ιδιαίτερο ενδιαφέρον παρουσιάζουν όλα τα επί μέρους στοιχεία του κτιρίου, όπως είναι τα πλαίσια των ανοιγμάτων, οι διακοσμητικές ταινίες που διατρέχουν το κτίριο κάτω από το γείσο της στέγης, ή διαμόρφωση των γωνιακών απολήξεων, η διαμόρφωση της κύριας εισόδου και του εξώστη στην πρόσοψη που φέρει νεοκλασικά κολονάκια («μπουκάλες»), οι διακοσμητικές νεοκλασικές γλάστρες κ.α.

Η απόφαση αυτή να δημοσιευθεί στην Εφημερίδα της Κυβερνήσεως.

Αθήνα, 9 Ιουλίου 1986

Με εντολή Υπουργού
Η Προϊσταμένη
ΜΑΡΙΑ ΜΙΧΑΗΛΙΔΟΥ

Αριθ. Γ/1809/29324 **(7)**

Χαρακτηρισμός ως έργου τέχνης κτιρίου στην οδό Κωστελένου 8 στον Πόρο Τροιζηνίας ιδιοκτησίας Κανελλόπουλου.

Η ΥΠΟΥΡΓΟΣ ΠΟΛΙΤΙΣΜΟΥ

Έχοντας υπόψη :

1. Τις διατάξεις α) του Ν. 1558/85 «περί Κυβέρνησης και Κυβερνητικών Οργάνων» που δημοσιεύθηκε στο ΦΕΚ 137/τΑ/26.7.85.

β) Του άρθρου 52 του Ν. 5351/1932 «περί Αρχαιοτήτων».

γ) Του Ν. 1469/50 «περί προστασίας ειδικής κατηγορίας οικοδομημάτων και έργων τέχνης μεταγενεστέρων του 1830».

δ) Του Π.Δ. 941/77 «περί Οργανισμού του ΥΠΠΕ».

ε) Την ΥΑ αριθ. ΟΕ/39750/6.8.85 «Μεταβίβαση αρμοδιοτήτων και δικαιώματος υπογραφής «Με εντολή Υπουργού» στους Γενικό Γραμματέα, Διευθυντές και Τμηματάρχες της Κεντρικής Υπηρεσίας του Υπουργείου Πολιτισμού» (ΦΕΚ 486/Β/6.8.85).

2. Το Π.Δ. 161/26.4.84 (ΦΕΚ 54/Α/30.4.84) «περί ανακατανομής αρμοδιοτήτων των Υπουργείων ΥΠΠΕ-ΥΧΟΠ».

3. Όλα τα στοιχεία του φακέλου που αναφέρονται στο θέμα.

4. Την ομόφωνη γνωμοδότηση του Τοπικού Συμβουλίου Μνημείων Στερεάς Ελλάδας με αριθμό 6/28.4.86, αποφασίζουμε:

Χαρακτηρίζουμε ως έργο τέχνης που χρειάζεται ειδική κρατική προστασία, σύμφωνα με τις διατάξεις του Ν. 1469/1950, το κτίριο της οδού Κωστελένου 8 στον Πόρο Τροιζηνίας, ιδιοκτησίας Κανελλόπουλου, γιατί πρόκειται για χαρακτηριστικό δείγμα νεοκλασικού κτιρίου, της περιοχής που παρουσιάζει ιδιαίτερο μορφολογικό και αρχιτεκτονικό ενδιαφέρον.

Το κτίριο είναι διώροφο. Το ισόγειο καλύπτεται με σοβάδες που μιμούνται το ισόδομο σύστημα και έχει ενδιαφέρουσα πόρτα κυρίας εισόδου. Στον όροφο υπάρχουν τρία μαρμάρινα μπαλκόνια που στηρίζονται σε μαρμάρινα φουρούσια με πλούσια λαξευτή διακόσμηση. Τα κιγκλιδώματα των μπαλκονιών είναι χυτοσιδηρά με φυτομορφικά σχέδια και παρουσιάζουν μεγάλο ενδιαφέρον.

Η κορνίζα της στέγης κοσμείται με ανάγλυφους γεισίποδες και σειρά από σταγόνες.

Εσωτερικά, παρουσιάζει αρκετό ενδιαφέρον στα ζωγραφιστά ταβάνια του ισογείου.

Η απόφαση αυτή να δημοσιευθεί στην Εφημερίδα της Κυβερνήσεως.

Αθήνα, 14 Ιουλίου 1986

Με εντολή Υπουργού
Η Προϊσταμένη
ΜΑΙΡΗ ΜΙΧΑΗΛΙΔΟΥ

Αριθ. Γ/1859/26737 (8)

Χαρακτηρισμός ως ιστορικού διατηρητέου μνημείου του κτιρίου ιδιοκτησίας Ι.Θ. Νικολόπουλου, Ι.Φ. Νικολόπουλου και Τ. Βιρτζίλι στο Βαλτεσινίκο Γορτυνίας.

Η ΥΠΟΥΡΓΟΣ ΠΟΛΙΤΙΣΜΟΥ

Έχοντας υπόψη:

1. Τις διατάξεις:

α) Του Ν. 1558/85 «περί Κυβέρνησης και Κυβερνητικών Οργάνων» που δημοσιεύθηκε στο ΦΕΚ 137/τ.Α/26.7.85.

β) Του άρθρου 52 του Ν. 5351/1932 «περί Αρχαιοτήτων».

γ) Του Ν. 1469/50 «περί προστασίας ειδικής κατηγορίας οικοδομημάτων και έργων τέχνης μεταγενεστέρων του 1830».

δ) Του Π.Δ. 941/77 «περί Οργανισμού του ΥΠΠΕ».

ε) Την ΥΑ αριθ. ΟΕ/39750/6.8.85 «Μεταβίβαση αρμοδιοτήτων και δικαιώματος υπογραφής «Με εντολή Υπουργού» στους Γενικό Γραμματέα, Διευθυντές και Τμηματάρχες της Κεντρικής Υπηρεσίας του Υπουργείου Πολιτισμού» (ΦΕΚ 486/Β/6.8.85).

2. Το Π.Δ. 161/26.4.84 (ΦΕΚ 54/Α/30.4.84) «περί ανακατανομής αρμοδιοτήτων των Υπουργείων ΥΠΠΕ-ΥΧΟΠ».

3. Την από 5.10.84 αίτηση του ιδιοκτήτη Ι.Θ. Νικολόπουλου, στο Βαλτεσινίκο Γορτυνίας.

4. Την ομόφωνη γνωμοδότηση του Τοπικού Συμβουλίου Μνημείων Ανατολικής Πελοποννήσου με αριθμό 5/4.6.86, αποφασίζουμε:

Χαρακτηρίζουμε ως ιστορικό διατηρητέο μνημείο, που χρειάζεται ειδική κρατική προστασία, σύμφωνα με τις διατάξεις του Ν. 1469/50, το κτίριο ιδιοκτησίας Ι.Θ. Νικολόπουλου, Ι.Φ. Νικολόπουλου και Τρ. Βιρτζίλι-Νικολοπούλου, στο Βαλτεσίνικο Γορτυνίας, διότι πρόκειται για αντιπροσωπευτικό δείγμα της Γορτυνιακής αρχιτεκτονικής και συγκεκριμένα πρόκειται για ένα κτίριο του τύπου του πυργόσπιτου, που κατ' εκτίμηση των ιδιοκτητών έχει κτισθεί στη δεκαετία του 1840. Είναι λιθόκτιστο, με επιμελημένους λαξευτούς γωνιόλιθους. Έχει κάτοψη ορθογωνική, σε τρεις ορόφους, από τους οποίους ο πάνω χρησιμοποιόταν ως κατοικία και οι υπόλοιποι ως βοηθητικοί χώροι. Τα ανοίγματα είναι μικρά, με τοξωτά ή ευθύγραμμα υπέρθυρα και διατηρούνται ίχνη ξύλινων εξωστών και σκάλας στις προσόψεις. Όλα αυτά θεωρούμε ότι καθιστούν το κτίριο αξιόλογο δείγμα γορτυνιακού σπιτιού, όπως διαμορφώνεται κατά την Τουρκοκρατία ως τα μέσα του περασμένου αιώνα.

Η απόφαση αυτή να δημοσιευθεί στην Εφημερίδα της Κυβερνήσεως.

Αθήνα, 11 Ιουλίου 1986

Με εντολή Υπουργού
Η Προϊσταμένη
ΜΑΡΙΑ ΜΙΧΑΗΛΙΔΟΥ

Αριθ. ΕΣ. 23105 (9)

Χορήγηση άδειας Μεταλλευτικών Ερευνών στο Ν. Θεσ/νίκης.

Ο ΝΟΜΑΡΧΗΣ ΘΕΣΣΑΛΟΝΙΚΗΣ

Με την ΕΣ: 23105/1986 απόφασή μας που εκδόθηκε ύστερα από α) την αίτηση του Ιωάννη Κανταρτζή κατοίκου Θεσ/νίκης με ημερομηνία 31.5.84 που εκδόθηκε νόμιμα και έλαβε αριθμό βιβλίου μεταλλείων ΒΜ 2006 και β) τη ΔΙΜ/Φ.7.22/2006/8103/18.6.86 έγκριση του Υπουργού Ενεργείας και Φυσικών Πόρων, χορηγείται στον ανωτέρω άδεια μεταλλευτικών ερευνών, τριετούς διάρκειας, σε χώρο που κείται στην περιφέρεια της Κοινότητας Περιστεράς του Νομού Θεσσαλονίκης που έχει τα εξής όρια:

Α. Χ=+17.300 Ψ=-22.000 (Προφήτης Ηλίας Περιστεράς) κοινό όριο με την Π.74 από εκεί στο

Β. Χ=+16.650 Ψ=-19.600 (Τριγωνομετρικό 796) από εκεί στο

Γ. Χ=+19.800 Ψ=-19.700 πάνω στο όριο της Π.77 και από εκεί στο αρχικό σημείο Α.

2. Οι αζιμουθιακές συντεταγμένες αναφέρονται στο Κέντρο Φύλλου Επιτελικού Χάρτου «Θεσσαλονίκη» κλιμ. 1 : 100.000 L=40° 45' M=-0° 45'.

Η απόφαση αυτή να δημοσιευθεί στην Εφημερίδα της Κυβερνήσεως.

Θεσσαλονίκη, 2 Ιουλίου 1986

Με εντολή του Νομάρχη
Ο Διευθυντής
Γ. ΡΟΒΙΘΗΣ

Αριθ. 7614 (10)

Μεταβίβαση της κυριότητας κοινοχρήστων εκτάσεων συνοικισμών αγροκτημάτων.

Ο ΝΟΜΑΡΧΗΣ ΙΩΑΝΝΙΝΩΝ

Έχοντας υπόψη:

1. Τις διατάξεις των άρθρων:

α) 197 του Αγροτικού Κώδικα (ΦΕΚ 342/1949 Α')

β) 15 του Ν.Δ. 216/1973 (ΦΕΚ 271/1973 Α').

γ) 23 του από 27 Ιουνίου - 14 Ιουλίου 1945 Β.Δ. «περί εκτελέσεως του νόμου περί Αγροτικού Κτηματολογίου»

δ) Του Β.Δ. 709/1970 «περί καθορισμού των διατηρουμένων υπέρ του Υπουργείου Γεωργίας αρμοδιοτήτων κλπ.»

ε) 22 και 23 του Π.Δ. 76/1985 (ΦΕΚ 27/1985 Α' «Δημοτικός και Κοινοτικός Κώδικας».

2. Την υπ' αριθ. 143258/30.4.1986 διαταγή του Υπουργείου Γεωργίας για το αντικείμενο του θέματος.

3. Τα κτηματολογικά στοιχεία της οριστικής διανομής συνοικισμού «Κοτσελιό» (Δωδώνης) έτους 1957 που κυρώθηκε με το Ν.Δ. 3784/1957, αποφασίζουμε :

Μεταβιβάζουμε κατά πλήρες δικαίωμα κυριότητας και χωρίς τίμημα στο Νομικό Πρόσωπο της Κοινότητας Κοτσελιού του Νομού Ιωαννίνων τις κατωτέρω κοινόχρηστες εκτάσεις της οριστικής διανομής συνοικισμού «Κοτσελιό» Δωδώνης.

ΚΟΙΝΟΧΡΗΣΤΕΣ ΕΚΤΑΣΕΙΣ

Αριθ.οικ.τετρ.	Αριθ.οικοπέδου	Εμβαδόν	Παρατηρήσεις
9	2029	260 τ.μ.	Ρεύμα
10	2040	330 τ.μ.	»
11	2044	65 τ.μ.	»
37	2219	421 τ.μ.	»
37	2222	210 τ.μ.	»
Δρόμοι διανομής			
Τεμάχιο χωρίς αριθμό εμβαδόν		40.679 τ.μ.	Δρόμοι εντός
» » » »		679 τ.μ.	οικ.τετραγ.
» υπ'αριθ. 2015 »		140 τ.μ.	
		41.498 τ.μ.	
Περιφερειακή ζώνη			
Τεμάχιο χωρίς αριθμό εμβαδόν		16.396 τ.μ.	
		16.396 τ.μ.	

Σημειώνουμε στα κτηματολογικά στοιχεία της διανομής του συνοικισμού «Κοτσελιό» Δωδώνης τη μεταβολή που επέρχεται με την παρούσα απόφαση εγγράφοντας στα ανωτέρω τεμάχια την Κοινότητα Κοτσελιό του Νομού Ιωαννίνων.

Η απόφαση αυτή να δημοσιευτεί στην Εφημερίδα της Κυβερνήσεως.

Ιωάννινα, 4 Ιουλίου 1986

Ο Νομάρχης κ.α.α.
Ο Διευθυντής
Β. ΑΝΑΣΤΑΣΙΟΥ

Αριθ. 7615 (11)

Μεταβίβαση της κυριότητας κοινοχρήστων εκτάσεων συν/σμών αγροκτημάτων.

Ο ΝΟΜΑΡΧΗΣ ΙΩΑΝΝΙΝΩΝ

Έχοντας υπόψη :

1. Τις διατάξεις των άρθρων :

α) 197 του Αγροτικού Κώδικα (ΦΕΚ 342/1949 Α)

β) 15 του Ν.Δ. 216/1973 (ΦΕΚ 271/1973 Α')

γ) 23 του από 27 Ιουνίου έως 14 Ιουλίου 1945 Β.Δ. «περί εκτελέσεως του νόμου περί Αγροτικού Κτηματολογίου».

δ) Του Β.Δ. 709/1970 «περί καθορισμού των διατηρουμένων υπέρ του Υπουργείου Γεωργίας αρμοδιοτήτων κλπ.».

ε) 22 και 23 του Π.Δ. 76/1985 (ΦΕΚ 27/1985 Α') «Δημοτικός και Κοινοτικός Κώδικας».

2. Την υπ' αριθ. 143258/30.4.1986 δ/γή του Υπουργείου Γεωργίας για το αντικείμενο του θέματος.

3. Τα κτηματολογικά στοιχεία της οριστικής διανομής συνοικισμού «ΓΟΡΙΤΣΑ» (Δωδώνης) έτους 1957 που κυρώθηκε με το Ν.Δ. 3784/1957, αποφασίζουμε :

Μεταβιβάζουμε κατά πλήρες δικαίωμα κυριότητας και χωρίς τίμημα στο Νομικό Πρόσωπο της Κοινότητας Κοτσελιού του Νομού Ιωαννίνων τις κατωτέρω κοινόχρηστες εκτάσεις της οριστικής διανομής συνοικισμού «ΓΟΡΙΤΣΑ» (Δωδώνης).

ΚΟΙΝΟΧΡΗΣΤΕΣ ΕΚΤΑΣΕΙΣ

αριθ.τεμαχίου	2357	εμβαδόν	1793	τ.μ.	χέρσον - Δρόμος
»	2359	»	152	»	» »
»	2365	»	60	»	» »
»	2368	»	280	»	» »
»	2386	»	240	»	» »
»	2410	»	230	»	» »
»	2438	»	1640	»	» »
»	2437	»	1623	»	Πλατεία
»	2424	»	1318	»	Δεξαμενή
»	2432	»	317	»	Περιοχή Κοιν. Κατ.

Δρόμοι διανομής

Τεμάχια χωρίς αριθμό εμβαδόν 9.066 τ.μ. Δρόμοι εντός οικοδ. τετρ.

Τεμάχια χωρίς αριθμό εμβαδόν 280 τ.μ. Δρόμοι εντός οικοδ. τετρ.

Σύνολο εμβαδού 9.346 τ.μ.

Περιφερειακή ζώνη

Τεμάχιο χωρίς αριθμό εμβαδόν 9.916 τ.μ.

9.916 τ.μ.

Σημειώνουμε στα κτηματολογικά στοιχεία της διανομής του συνοικισμού ΓΟΡΙΤΣΑ (Δωδώνης) 1957 τη μεταβολή που επέρχεται με την παρούσα απόφαση εγγράφοντας στα ανωτέρω τεμάχια την Κοινότητα Κοτσελιού του Νομού Ιωαννίνων.

Η απόφαση αυτή να δημοσιευτεί στην Εφημερίδα της Κυβερνήσεως.

Ιωάννινα, 4 Ιουλίου 1986

Ο Νομάρχης κ.α.α.
Ο Διευθυντής
Β. ΑΝΑΣΤΑΣΙΟΥ

Αριθ. Τ.Τ. 8404 (12)

Διαπίστωση αυτοδίκαιης απόρριψης αίτησης για άδεια μεταλλευτικών ερευνών στο Νομό Λάρισας.

Ο ΝΟΜΑΡΧΗΣ ΛΑΡΙΣΑΣ

Με την 8404/1986 απόφασή μας που εκδόθηκε σύμφωνα με τις διατάξεις του Ν.Δ/τος 210/73 περί μεταλλευτικού κώδικος και του Ν. 274/1976 περί τροποποιήσεως του μεταλλευτικού κώδικος, διαπιστώνεται η αυτοδίκαιη απόρριψη της από 30.6.1975 (Α.Β.Μ. 12/1975) αίτησης του Νικολάου Γαλανού εμπόρου κατοίκου Αθηνών για άδεια Μεταλλευτικών Ερευνών σε περιοχή της Κοινότητας Ξυλάδων Φαρσάλων του Νομού Λάρισας.

Λάρισα, 8 Ιουλίου 1986

Ο Νομάρχης
ΑΠΟΣΤΟΛΟΣ ΒΛΑΣΙΑΔΗΣ

Αριθ. Τ.Τ. 12877 (13)

Διαπίστωση αυτοδίκαιης απόρριψης αίτησης για άδεια μεταλλευτικών ερευνών στο Νομό Λάρισας.

Ο ΝΟΜΑΡΧΗΣ ΛΑΡΙΣΑΣ

Με τη 12877/8.7.86 απόφασή μας που εκδόθηκε σύμφωνα με τις διατάξεις του Ν.Δ/τος 210/73 περί μεταλλευτικού κώδικος και του Ν. 274/1976 περί τροποποιήσεως του μεταλλευτικού κώδικος διαπιστώνεται η αυτοδίκαιη απόρριψη της από 17.5.1971 (Α.Β.Μ. 10/1971) αίτησης των Νικολάου Γαλανού, Θεμελίνας Δημακοπούλου και Ευσταθίου Πέππα κατοίκων Καλύμνου και Λαμίας αντίστοιχα

για άδεια μεταλλευτικών ερευνών σε περιοχή της Κοινότητας Ερέτριας Φαρσάλων (οικισμός Ασπρόγεια), του Νομού Λάρισας.

Λάρισα, 8 Ιουλίου 1986.

Ο Νομάρχης
ΑΠΟΣΤΟΛΟΣ ΒΛΑΣΙΑΔΗΣ

Αριθ. 12878 (14)

Διαπίστωση αυτοδίκαιης απόρριψης αίτησης για άδεια μεταλλευτικών ερευνών στο Νομό Λάρισας.

Ο ΝΟΜΑΡΧΗΣ ΛΑΡΙΣΑΣ

Με την 12878/8.7.86 απόφασή μας που εκδόθηκε σύμφωνα με τις διατάξεις του Ν.Δ/τος 210/73 περί μεταλλευτικού κώδικος και του Ν. 274/1976 περί τροποποιήσεως του μεταλλευτικού κώδικος διαπιστώνεται η αυτοδίκαιη απόρριψη της από 5.7.1975 (Α.Β.Μ. 13/1975) αίτησης του Νικολάου Γαλανού κατοίκου Αθηνών για άδεια Μεταλλευτικών Ερευνών σε περιοχή της Κοινότητας Ερέτριας Φαρσάλων του Νομού Λάρισας.

Λάρισα, 8 Ιουλίου 1986.

Ο Νομάρχης
ΑΠΟΣΤΟΛΟΣ ΒΛΑΣΙΑΔΗΣ

Αριθ. 10403 (15)

Διαπίστωση αυτοδίκαιης απόρριψης αίτησης για άδεια μεταλλευτικών ερευνών στο Νομό Λάρισας.

Ο ΝΟΜΑΡΧΗΣ ΛΑΡΙΣΑΣ

Με την 10403/1986 απόφασή μας που εκδόθηκε σύμφωνα με τις διατάξεις του Ν.Δ/τος 210/73 περί μεταλλευτικού κώδικος και του Ν. 274/1976 περί τροποποιήσεως του μεταλλευτικού κώδικος διαπιστώνεται η αυτοδίκαιη απόρριψη της από 2.7.1977 (Α.Β.Μ. 1/1977) αίτησης του Δημητρίου Κατσιμαντού κατοίκου τότε Ελάφου Αγιάς για άδεια Μεταλλευτικών Ερευνών σε περιοχή της Κοινότητας Ελάφου Αγιάς του Νομού Λάρισας.

Λάρισα, 8 Ιουλίου 1986.

Ο Νομάρχης
ΑΠΟΣΤΟΛΟΣ ΒΛΑΣΙΑΔΗΣ

Αριθ. ΕΣ. 5527 (16)

Τροποποίηση της 1964/11.2.86 απόφασης Νομάρχη Σάμου.

Ο ΝΟΜΑΡΧΗΣ ΣΑΜΟΥ

Έχοντας υπόψη:

1. Την απόφασή μας αριθ. 1564/11.2.85 σχετικά με την ανασυγκρότηση της Λιμενικής Επιτροπής του Λιμενικού Ταμείου Ευδήλου.
2. Την αριθ. 44557/1915/78/29.11.78 κοινή απόφαση των Υπουργών Προεδρίας Κυβ/σεως, Συντονισμού, Εμπορικής Ναυτιλίας και Υφυπουργού Οικονομικών «περί καθορισμού συνθέσεως των Λιμενικών Επιτροπών των Λιμενικών Ταμείων της Χώρας».
3. Το αριθ. ΕΠ. 044506/569/86/16.5.86 έγγραφο του Υπουργείου Εμπορικής Ναυτιλίας.
4. Το αριθ. 181/17.6.86 έγγραφο του Λιμενικού Ταμείου Ευδήλου.
5. Τις διατάξεις των άρθρων 7 και 6 του Β. Δ/τος 14/19.1.1986 περί κωδικοποιήσεως των περί λιμενικών ταμείων κειμένων διατάξεων, αποφασίζουμε:

Τροποποιούμε την απόφασή μας αριθ. 1964/11.2.86 σχετικά με τη συγκρότηση της Λιμενικής Επιτροπής του Ταμείου Ευδήλου για την τριετία 1985 - 1987 και ορίζουμε τον Πρ/νο της Τελωνειακής Αρχής ως αντιπρόεδρο της Λιμενικής Επιτροπής.

Κατά τα λοιπά ισχύει η αριθ. 1964 /85 απόφασή μας.

Η απόφαση αυτή να δημοσιευθεί στην Εφημερίδα της Κυβερνήσεως.

Σάμος, 26 Ιουνίου 1986

Ο Νομάρχης
ΚΥΡΙΑΚΟΣ ΓΕΩΡΓΙΑΔΗΣ

ΔΙΟΡΘΩΣΕΙΣ ΣΦΑΛΜΑΤΩΝ

(17)

Στην 25332/11.4.86 απόφαση Υπουργείου Εσωτερικών που δημοσιεύθηκε στο ΦΕΚ τ. Β' 308/24.4.86 και αφορά χορήγηση Ελληνικής Ιθαγένειας επιφέρονται οι παρακάτω διορθώσεις:

1. Διορθώνεται το όνομα συζύγου από το εσφαλμένο «Μπότη Ευμορφία σύζ. Κων/νου» στο ορθό «Μπότη Ευμορφία σύζ. Αθανασίου».
2. Διορθώνεται το όνομα από το εσφαλμένο: «Δαμιανίδης Αναστάσιος του Γεωργίου» στο ορθό «Δαμιανίδης Ανέστης του Γεωργίου».

(Από το Υπουργείο Εσωτερικών)

(18)

Στη Γ1/24039/28.5.86 απόφαση Νομαρχίας Θεσσαλονίκης που δημοσιεύθηκε στο ΦΕΚ τ. Β' 400/11.6.86 και αφορά χορήγηση άδειας άσκησης επαγγέλματος γιατρού επιφέρεται η παρακάτω διόρθωση:

Διορθώνεται το επώνυμο του γιατρού από το εσφαλμένο «Κατσιμάρης Δημήτριος του Ανδρέα» στο ορθό «Κουτσιμάρης Δημήτριος του Ανδρέα».

(Από τη Νομαρχία Θεσσαλονίκης)

ΑΠΟ ΤΟ ΕΘΝΙΚΟ ΤΥΠΟΓΡΑΦΕΙΟ